


부설평면도

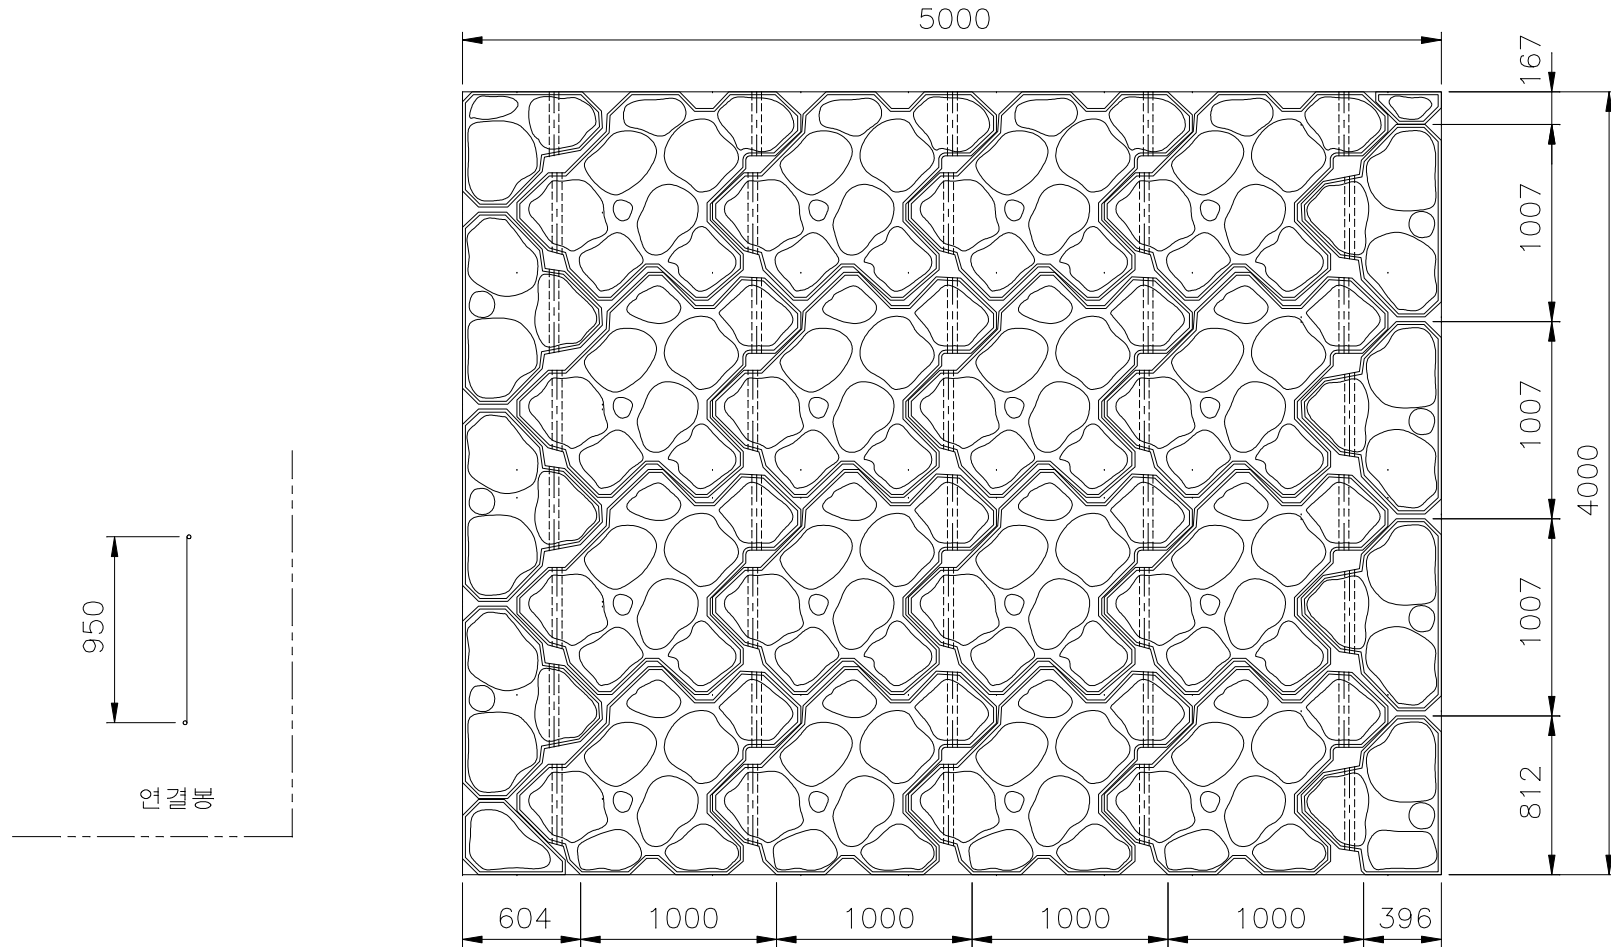

PROJECT	4A04			DATE	SCALE
T I T L E	PRODUCT & INSTALL			2011.	1/40
DWG	DIGN	CHK	APP	PROJECTION	
(주)산수코리아			DWG NO	BA01	

1	부설평면도				
NO	DESCRIPTION	M'TL	Q'TY	W(Kg)	REMARK